


MIESZKANIE | 2.07

BUDYNEK	B1
LICZBA POKOI	3
PIĘTRO	2

1	POKÓJ Z ANEKSEM	25,55 m ²
2	POKÓJ	14,71 m ²
3	POKÓJ	14,57 m ²
4	KORYTARZ	12,04 m ²
5	ŁAZIENKA	5,57 m ²

POWIERZCHNIA UŻYTKOWA: **72,44 m²**

6	BALKON	3,96 m ²
7	BALKON	3,18 m ²

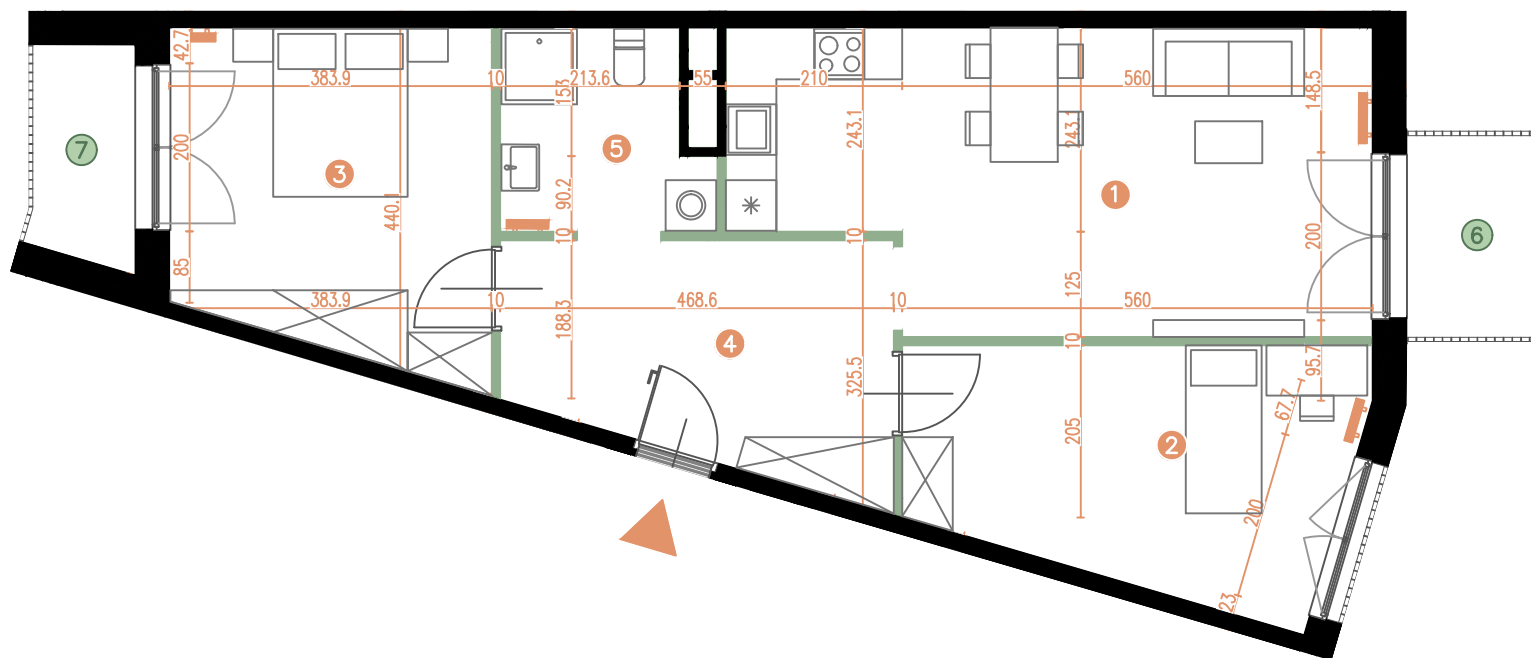

0 1 2m

ŚCIANY DZIAŁOWE

ŚCIANY KONSTRUKCYJNE I SZACHTY INSTALACYJNE

