



# MIESZKANIE | 4.07

|              |    |
|--------------|----|
| BUDYNEK      | B1 |
| LICZBA POKOI | 3  |
| PIĘTRO       | 4  |

|                   |                      |
|-------------------|----------------------|
| 1 POKÓJ Z ANEKSEM | 25,55 m <sup>2</sup> |
| 2 POKÓJ           | 14,71 m <sup>2</sup> |
| 3 POKÓJ           | 14,57 m <sup>2</sup> |
| 4 KORYTARZ        | 12,04 m <sup>2</sup> |
| 5 ŁAZIENKA        | 5,57 m <sup>2</sup>  |

POWIERZCHNIA UŻYTKOWA: **72,44 m<sup>2</sup>**

|          |                     |
|----------|---------------------|
| 6 BALKON | 3,96 m <sup>2</sup> |
| 7 BALKON | 3,18 m <sup>2</sup> |

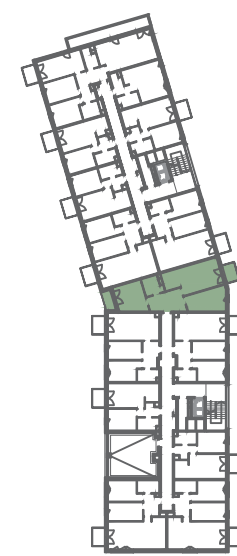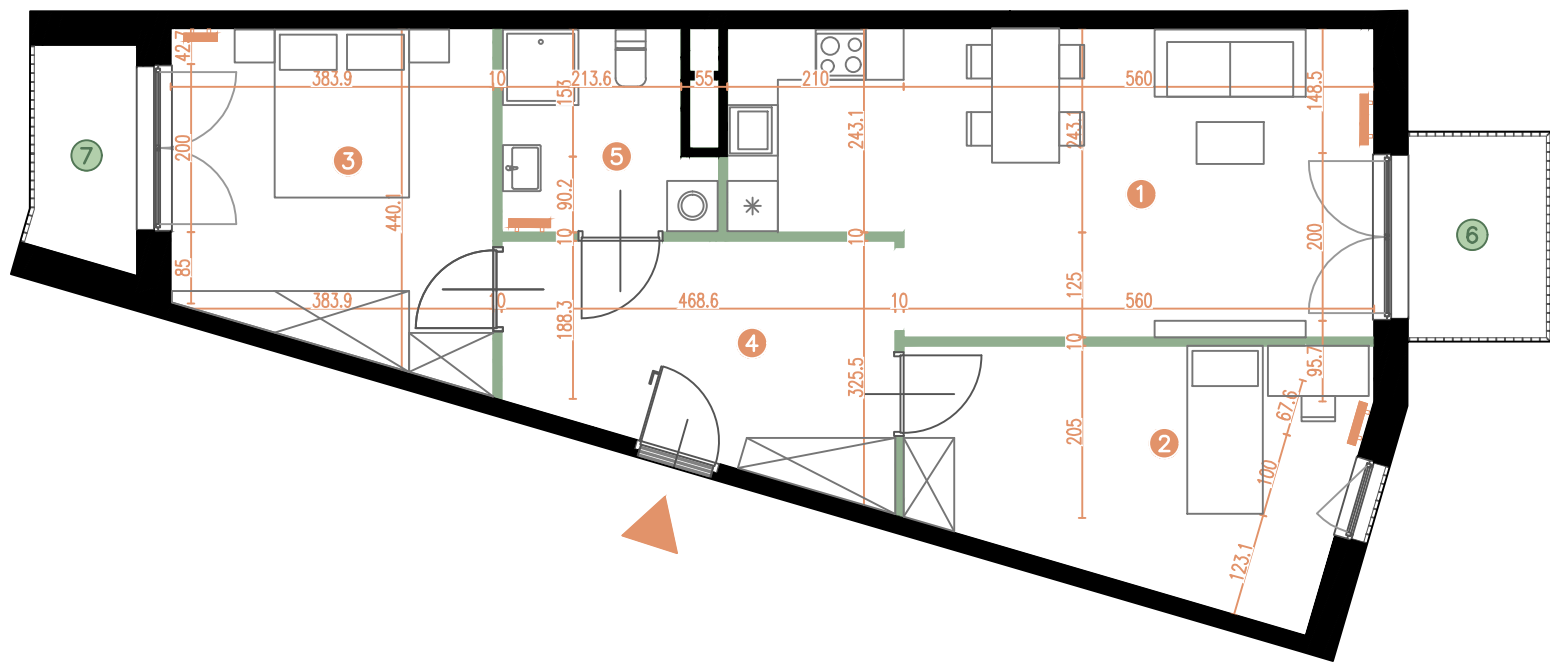

— ŚCIANY DZIAŁOWE     
 — ŚCIANY KONSTRUKCYJNE I SZACHTY INSTALACYJNE

